




4 CORTE AA
ESCALA 1:200

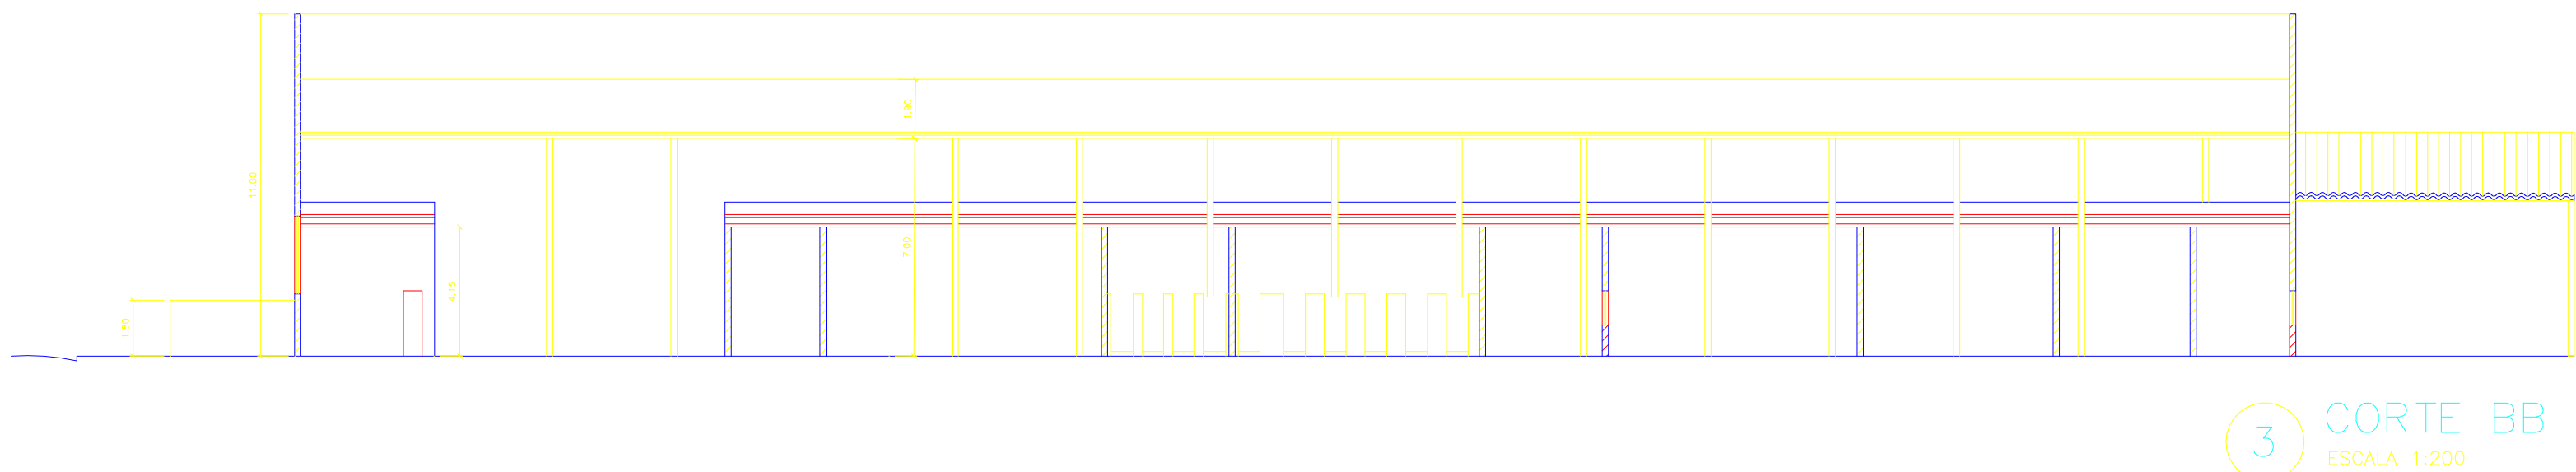

3 CORTE BB
ESCALA 1:200

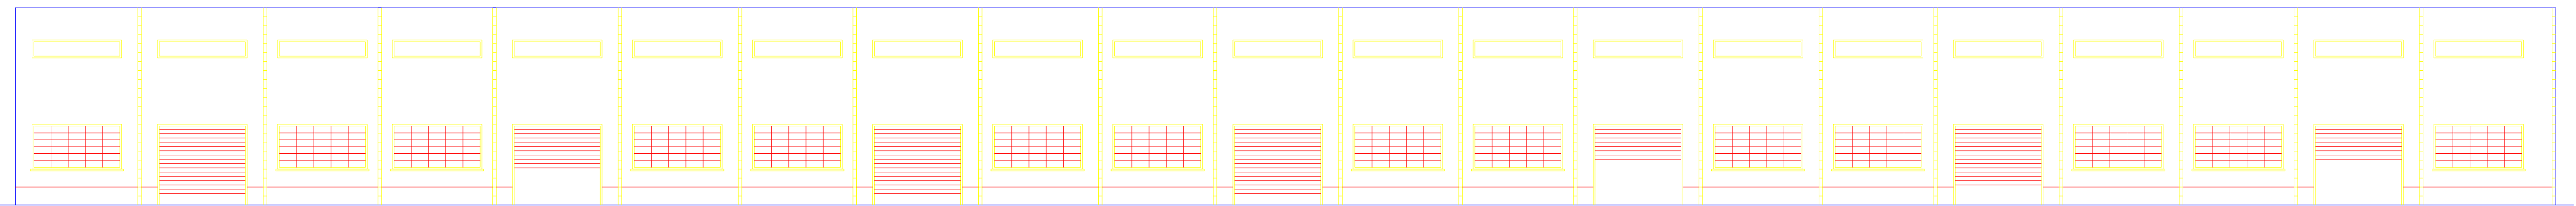

2 FACHADA P/ AV. CARDEAL SANTIAGO LUIZ COPELLO
ESCALA 1:200

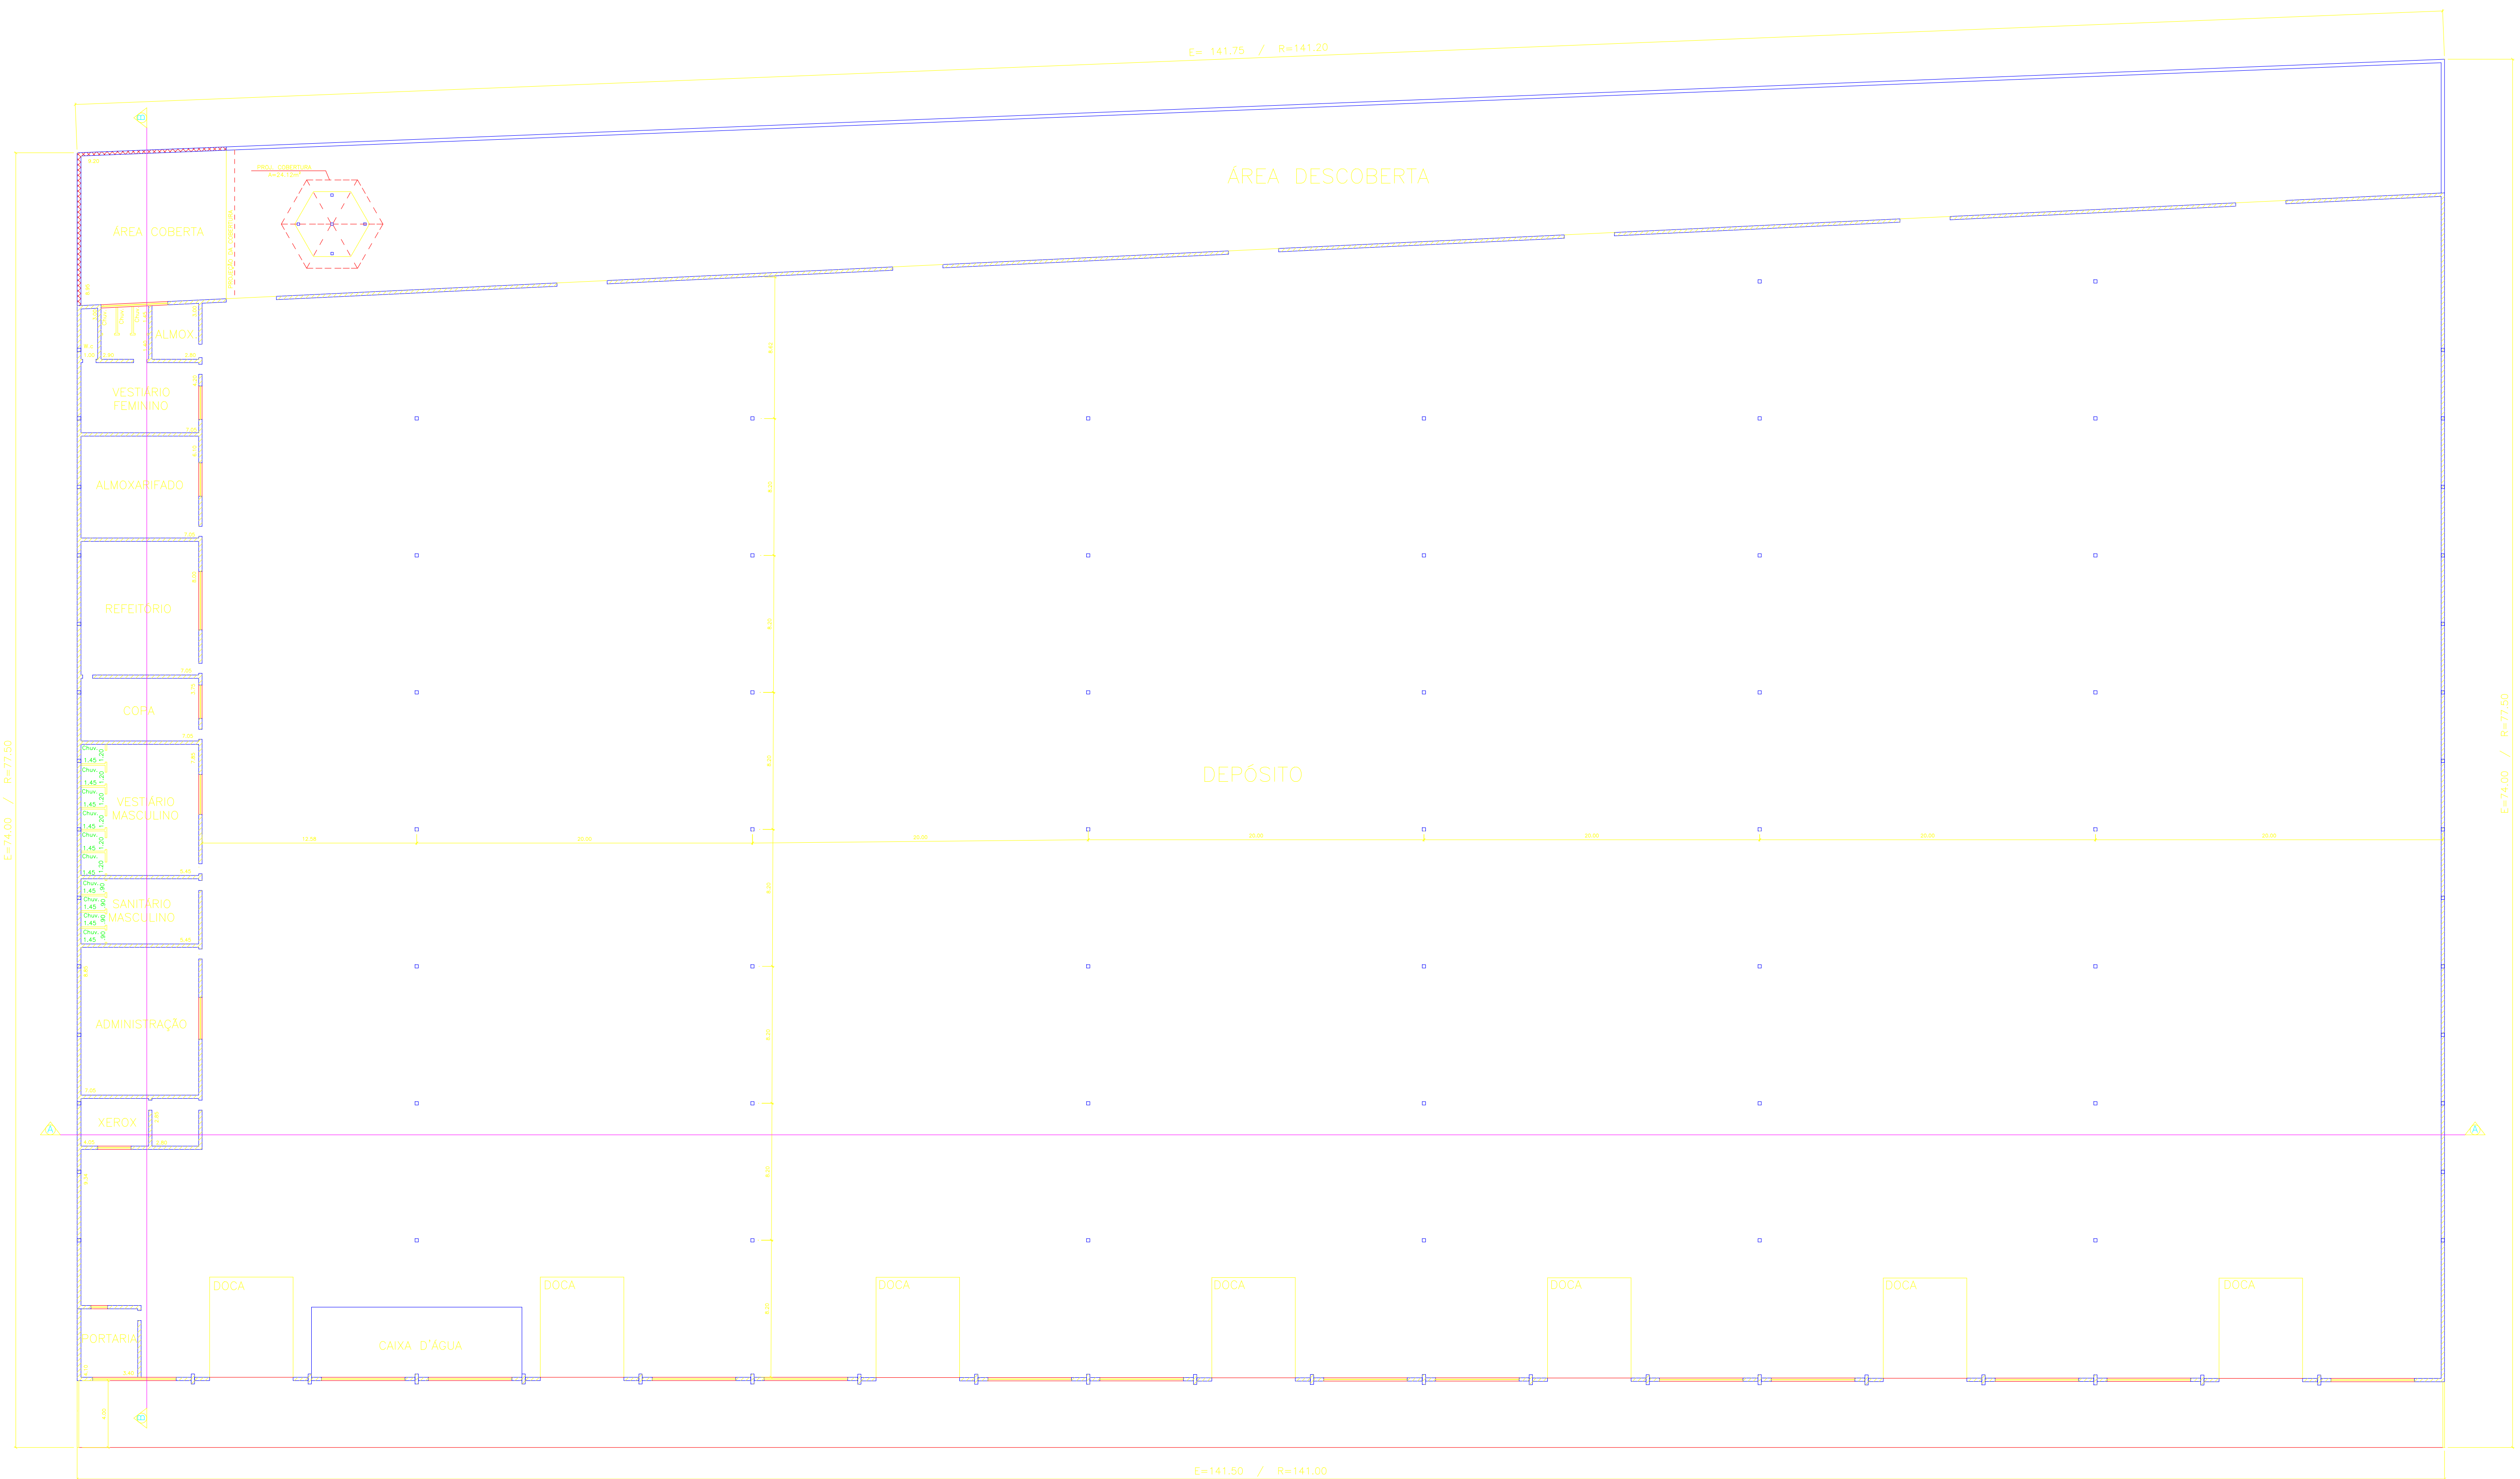

1 PAVIMENTO TÉRREO
ESCALA 1:200

- LEGENDA:
- EXISTENTE REGULARIZADO
 - A REGULARIZAR

- OS COMPARTIMENTOS QUE NÃO POSSUEM ABERTURA PARA O EXTERIOR ESTÃO PROVIDOS DE VENTILAÇÃO MECÂNICA E ILUMINAÇÃO ARTIFICIAL;
- ATENDE O DECRETO 24.714/87 E DECRETO 27.011/88.

PROJETO COMPLETO		F. ÚNICA
REGULARIZAÇÃO NOS TERMOS DA LEI 11.556/2001		
ASSUNTO: _____ REGULARIZAÇÃO DE UM DEPÓSITO		
CAT. USO: _____ INDUSTRIAL		
LOCAL: _____ AV. CARDEAL SANTIAGO LUIZ COPELLO, N.º _____		
CODIGOS: 17781 - 4 / BAIRRO: VILA LEOPOLDINA		
CONTRIBUINTE: _____ 097124-0015-8		
ZONA: _____ ZPH-1 / ESCALA 1:200		
PROPRIETÁRIO: _____ VALDE COMERCIO E PARTICIPAÇÕES LTDA		
SITUAÇÃO S/ ESCALA		DECLARO QUE A REGULARIZAÇÃO DA EDIFICAÇÃO NÃO IMPLICA NO RECONHECIMENTO DA P.M.S.P. DO DIREITO DE PROPRIEDADE DO TERRENO.
E.F. SOROCABANA		DECLARO SOB AS PENAS DA LEI QUE O DESENHO APRESENTADO CONTOURA FIDELMENTE O TERRENO E AS CONSTRUÇÕES EXISTENTES NO LOCAL.
ÁREAS EM M²		PROPR.: VALDEIR HADDO DE ALMEIDA CARREIRO ASSINA PELO VALOR COMPROVADO E PARTICIPAÇÕES LTDA
TERRENO: E=10.987,43 R=11.300,31		REGISTRADO: 202002
CONSTRUÇÃO: EXISTENTE REGULAR 9.507,00 A REGULARIZAR: 110,10 TOTAL GERAL: 9.617,10		WALTER DE PAIVA
		CRM: 506240106 CDM: 4.012.607-3 ART: 2803703011803177